


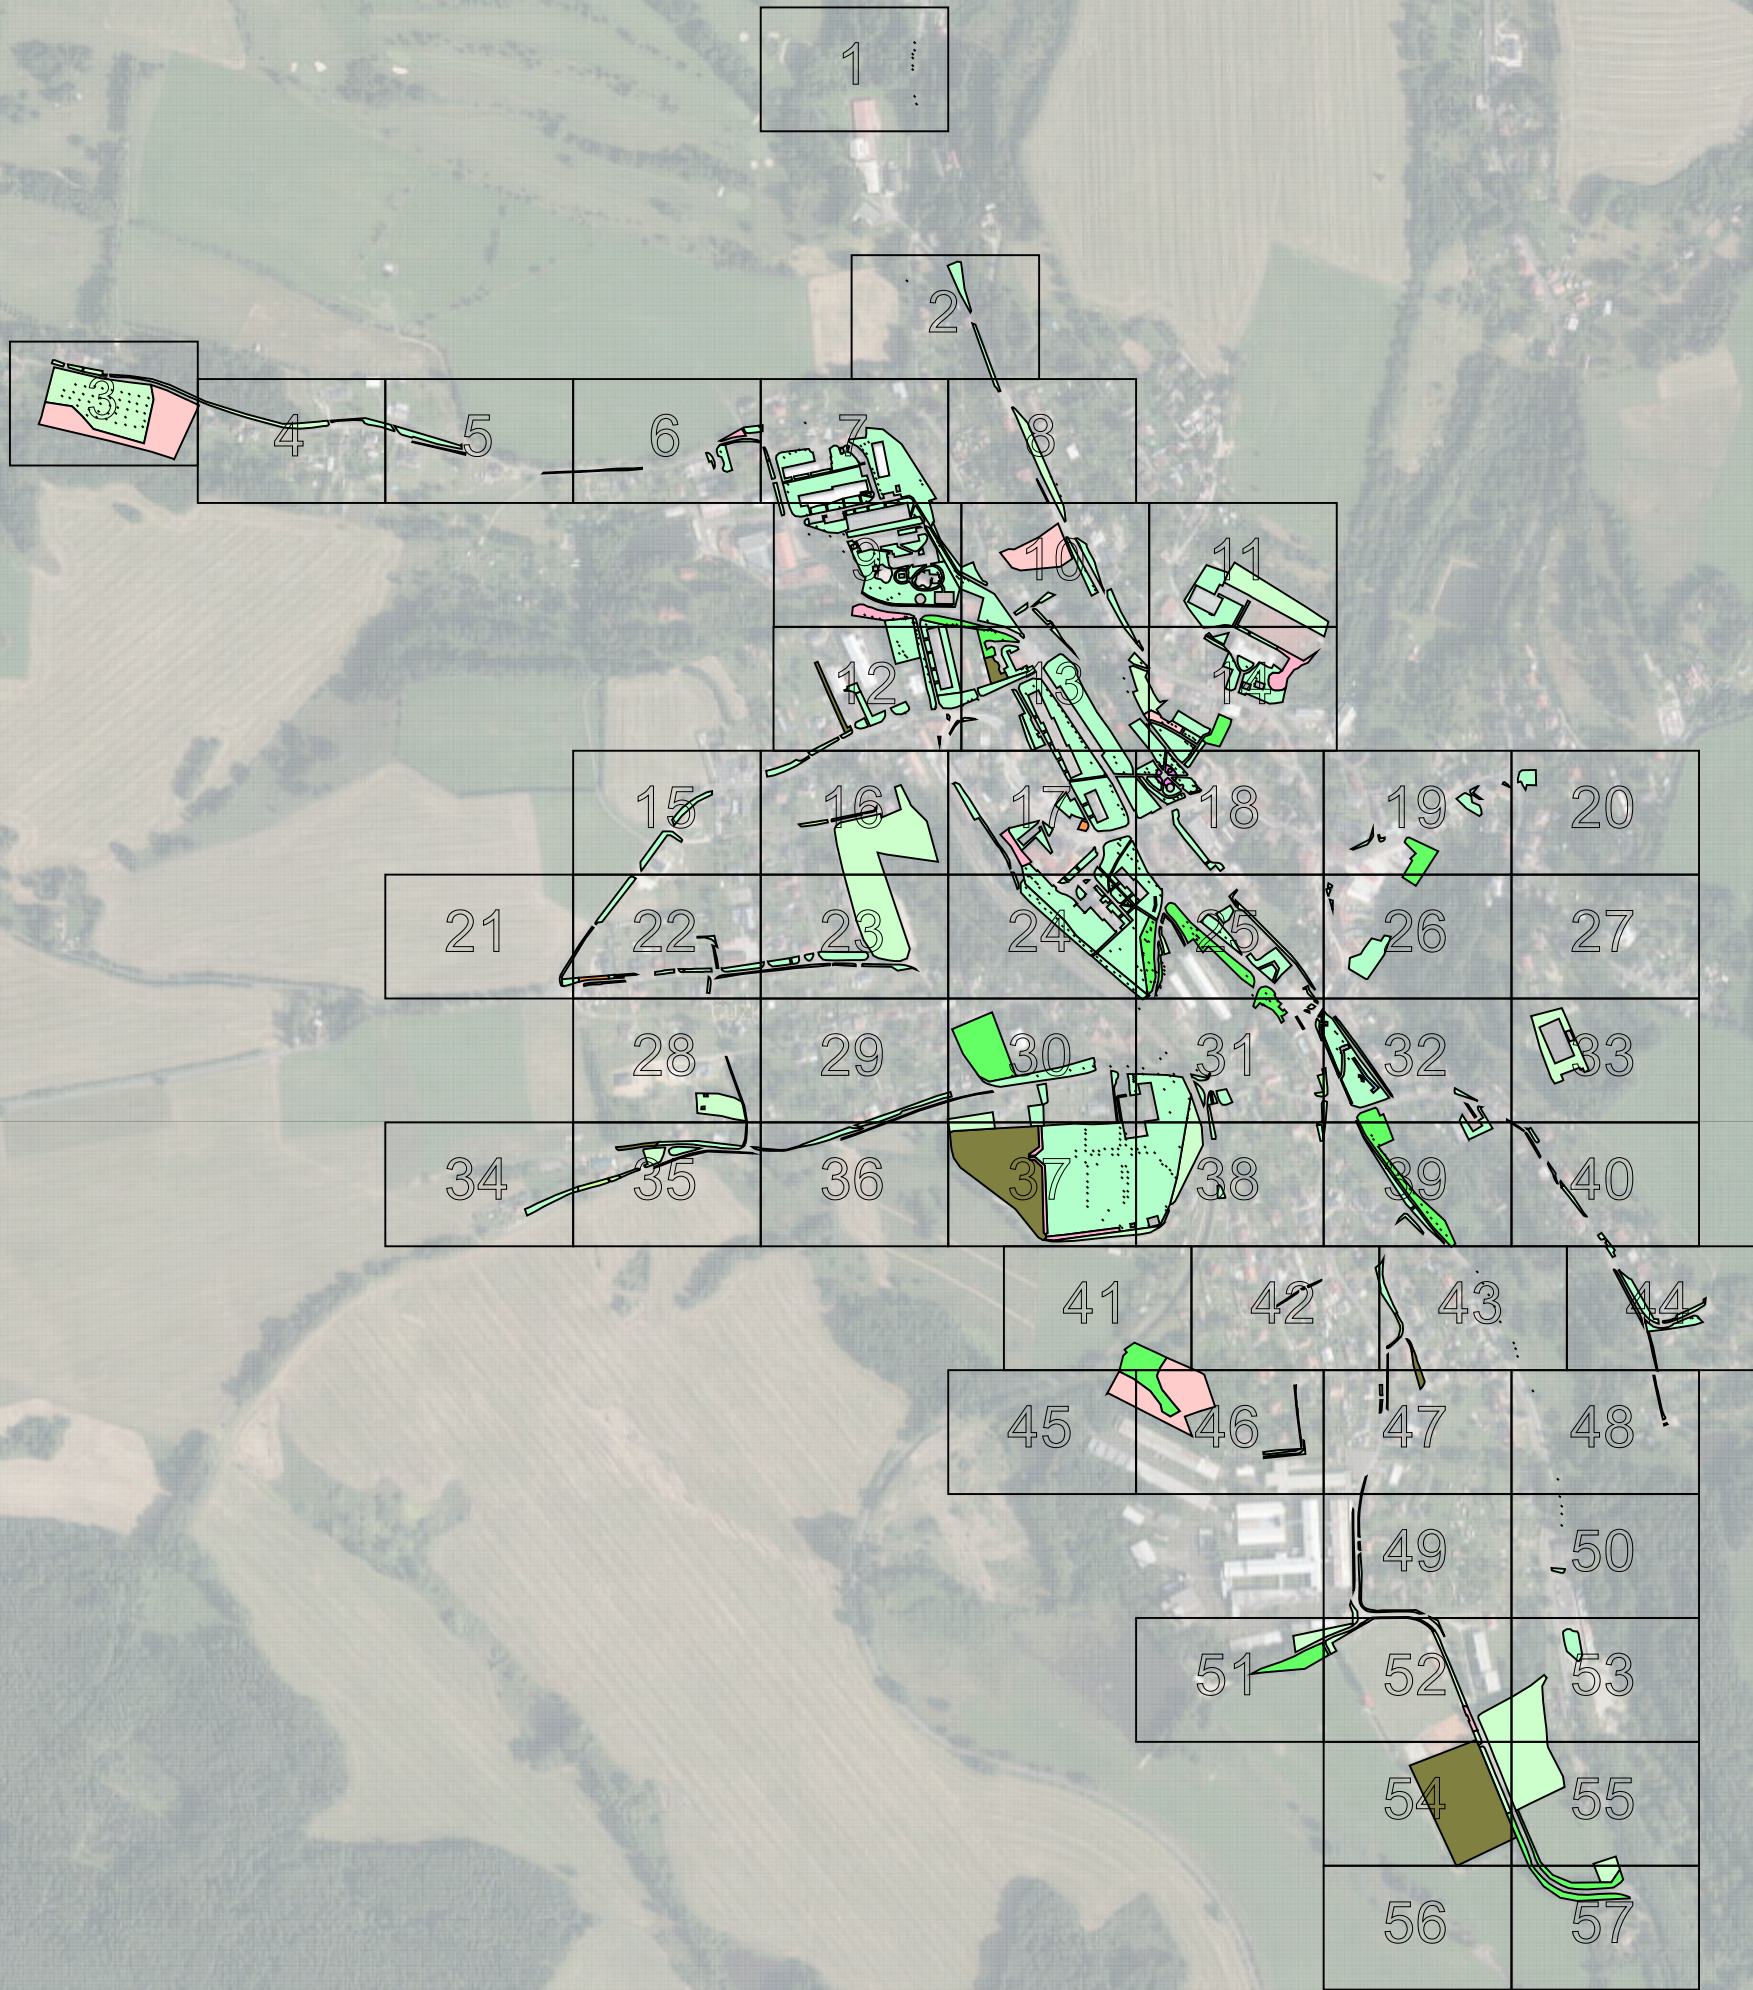

## LEGENDA

|                   |    |   |                            |                                 |    |   |                                    |
|-------------------|----|---|----------------------------|---------------------------------|----|---|------------------------------------|
| SOLITERNÍ DŘEVINY | 62 | ● | SOLITERNÍ STROM LISTNATÝ   | KEŘOVÉ VÝSADBY                  | 09 | ● | KEŘOVÉ SKUPINY JEHLIČNATÉ          |
|                   | 61 | ▲ | SOLITERNÍ STROM JEHLIČNATÝ |                                 | 10 | ● | KEŘOVÉ SKUPINY LISTNATÉ            |
|                   | 64 | ○ | SOLITERNÍ KEŘ LISTNATÝ     |                                 | 11 | ● | KEŘOVÉ SKUPINY SMÍŠENÉ             |
|                   | 63 | △ | SOLITERNÍ KEŘ JEHLIČNATÝ   |                                 | 15 | ● | SKUPINA KEŘŮ A STROMŮ JEHLIČNATÝCH |
|                   | 65 | ■ | MOBILNÍ ZELEŇ              |                                 | 16 | ● | SKUPINA KEŘŮ A STROMŮ LISTNATÝCH   |
| TRÁVNÍK           | 01 | ■ | PARKOVÝ TRÁVNÍK            | SKUPINA STROMŮ S PODROSTEM KEŘŮ | 17 | ● | SKUPINA KEŘŮ A STROMŮ SMÍŠENÝCH    |
|                   | 02 | ■ | PARTEROVÝ TRÁVNÍK          |                                 | 06 | ■ | SKUPINA JEHLIČNATÝCH STROMŮ        |
|                   | 03 | ■ | SPORTOVNÍ TRÁVNÍK          |                                 | 07 | ■ | SKUPINA LISTNATÝCH STROMŮ          |
|                   | 04 | ■ | LUČNÍ TRÁVNÍK              |                                 | 08 | ■ | SKUPINA STROMŮ SMÍŠENÁ             |
|                   | 05 | ■ | TRÁVNÍK SE STROMY          |                                 | 12 | ■ | SKUPINA JEHLIČNATÝCH STROMŮ        |
| ZÁHONOVÉ VÝSADBY  | 23 | ■ | LETNÍČKY A CIBULOVINY      | OSTATNÍ PLOCHY                  | 13 | ■ | SKUPINA LISTNATÝCH STROMŮ          |
|                   | 22 | ■ | TRVALKY                    |                                 | 14 | ■ | SKUPINA STROMŮ SMÍŠENÁ             |
|                   | 21 | ■ | RŮŽE                       |                                 | 30 | ■ | NEUDRŽOVANÁ PLOCHA                 |
|                   | 26 | ■ | ZELINÁŘSKÁ ZAHRADA         |                                 | 31 | ■ | PLOCHY BEZ VEGETAČNÍHO KRYTÍ       |
|                   | 25 | ■ | DVOULETKY A CIBULOVINY     |                                 | 27 | ■ | VINICE                             |
| ŽIVÉ PLOTY        | 24 | ■ | SMÍŠENÉ VÝSADBY            |                                 | 29 | ■ | OVOČNÝ SAD                         |
|                   | 28 | ■ | PŘEDZAHŘÁDKA               |                                 | 32 | ■ | ORNÁ PŮDA                          |
|                   | 18 | ■ | ŽIVÝ PLOT JEHLIČNATÝ       |                                 | 33 | ■ | VODNÍ PLOCHY                       |
|                   | 19 | ■ | ŽIVÝ PLOT LISTNATÝ         |                                 | 34 | ■ | DĚTSKÁ HŘIŠTĚ                      |
|                   | 20 | ■ | ŽIVÝ PLOT SMÍŠENÝ          |                                 | 35 | ■ | KONTEJNEROVÉ STÁNÍ                 |

|                                                         |                          |                   |                   |
|---------------------------------------------------------|--------------------------|-------------------|-------------------|
| Název zakázky:                                          | Pasport zeleně Luby 2022 |                   |                   |
| Číslo zakázky:                                          | 0095/2021                | INVESTOR:         |                   |
| Číslo investora:                                        | -                        | DATUM MĚŘENÍ:     | duben 2022        |
|                                                         |                          | DATUM ZPRACOVÁNÍ: | duben 2022        |
| www.mdpgeo.cz mdpgeo@mdpgeo.cz                          |                          | MĚŘIL:            |                   |
| MDP GEO, s.r.o.<br>Masarykova 202,<br>783 28 Luhačovice |                          | VYPRACOVAL:       | Mgr. Petr Bajtek  |
| M 1 : 8000                                              |                          | SOUŘADNÝ SYSTÉM:  | JTSK              |
|                                                         |                          | VÝŠKOVÝ SYSTÉM:   | BaIt po vyrovnání |
|                                                         |                          | LOKALITA:         | Luby              |