


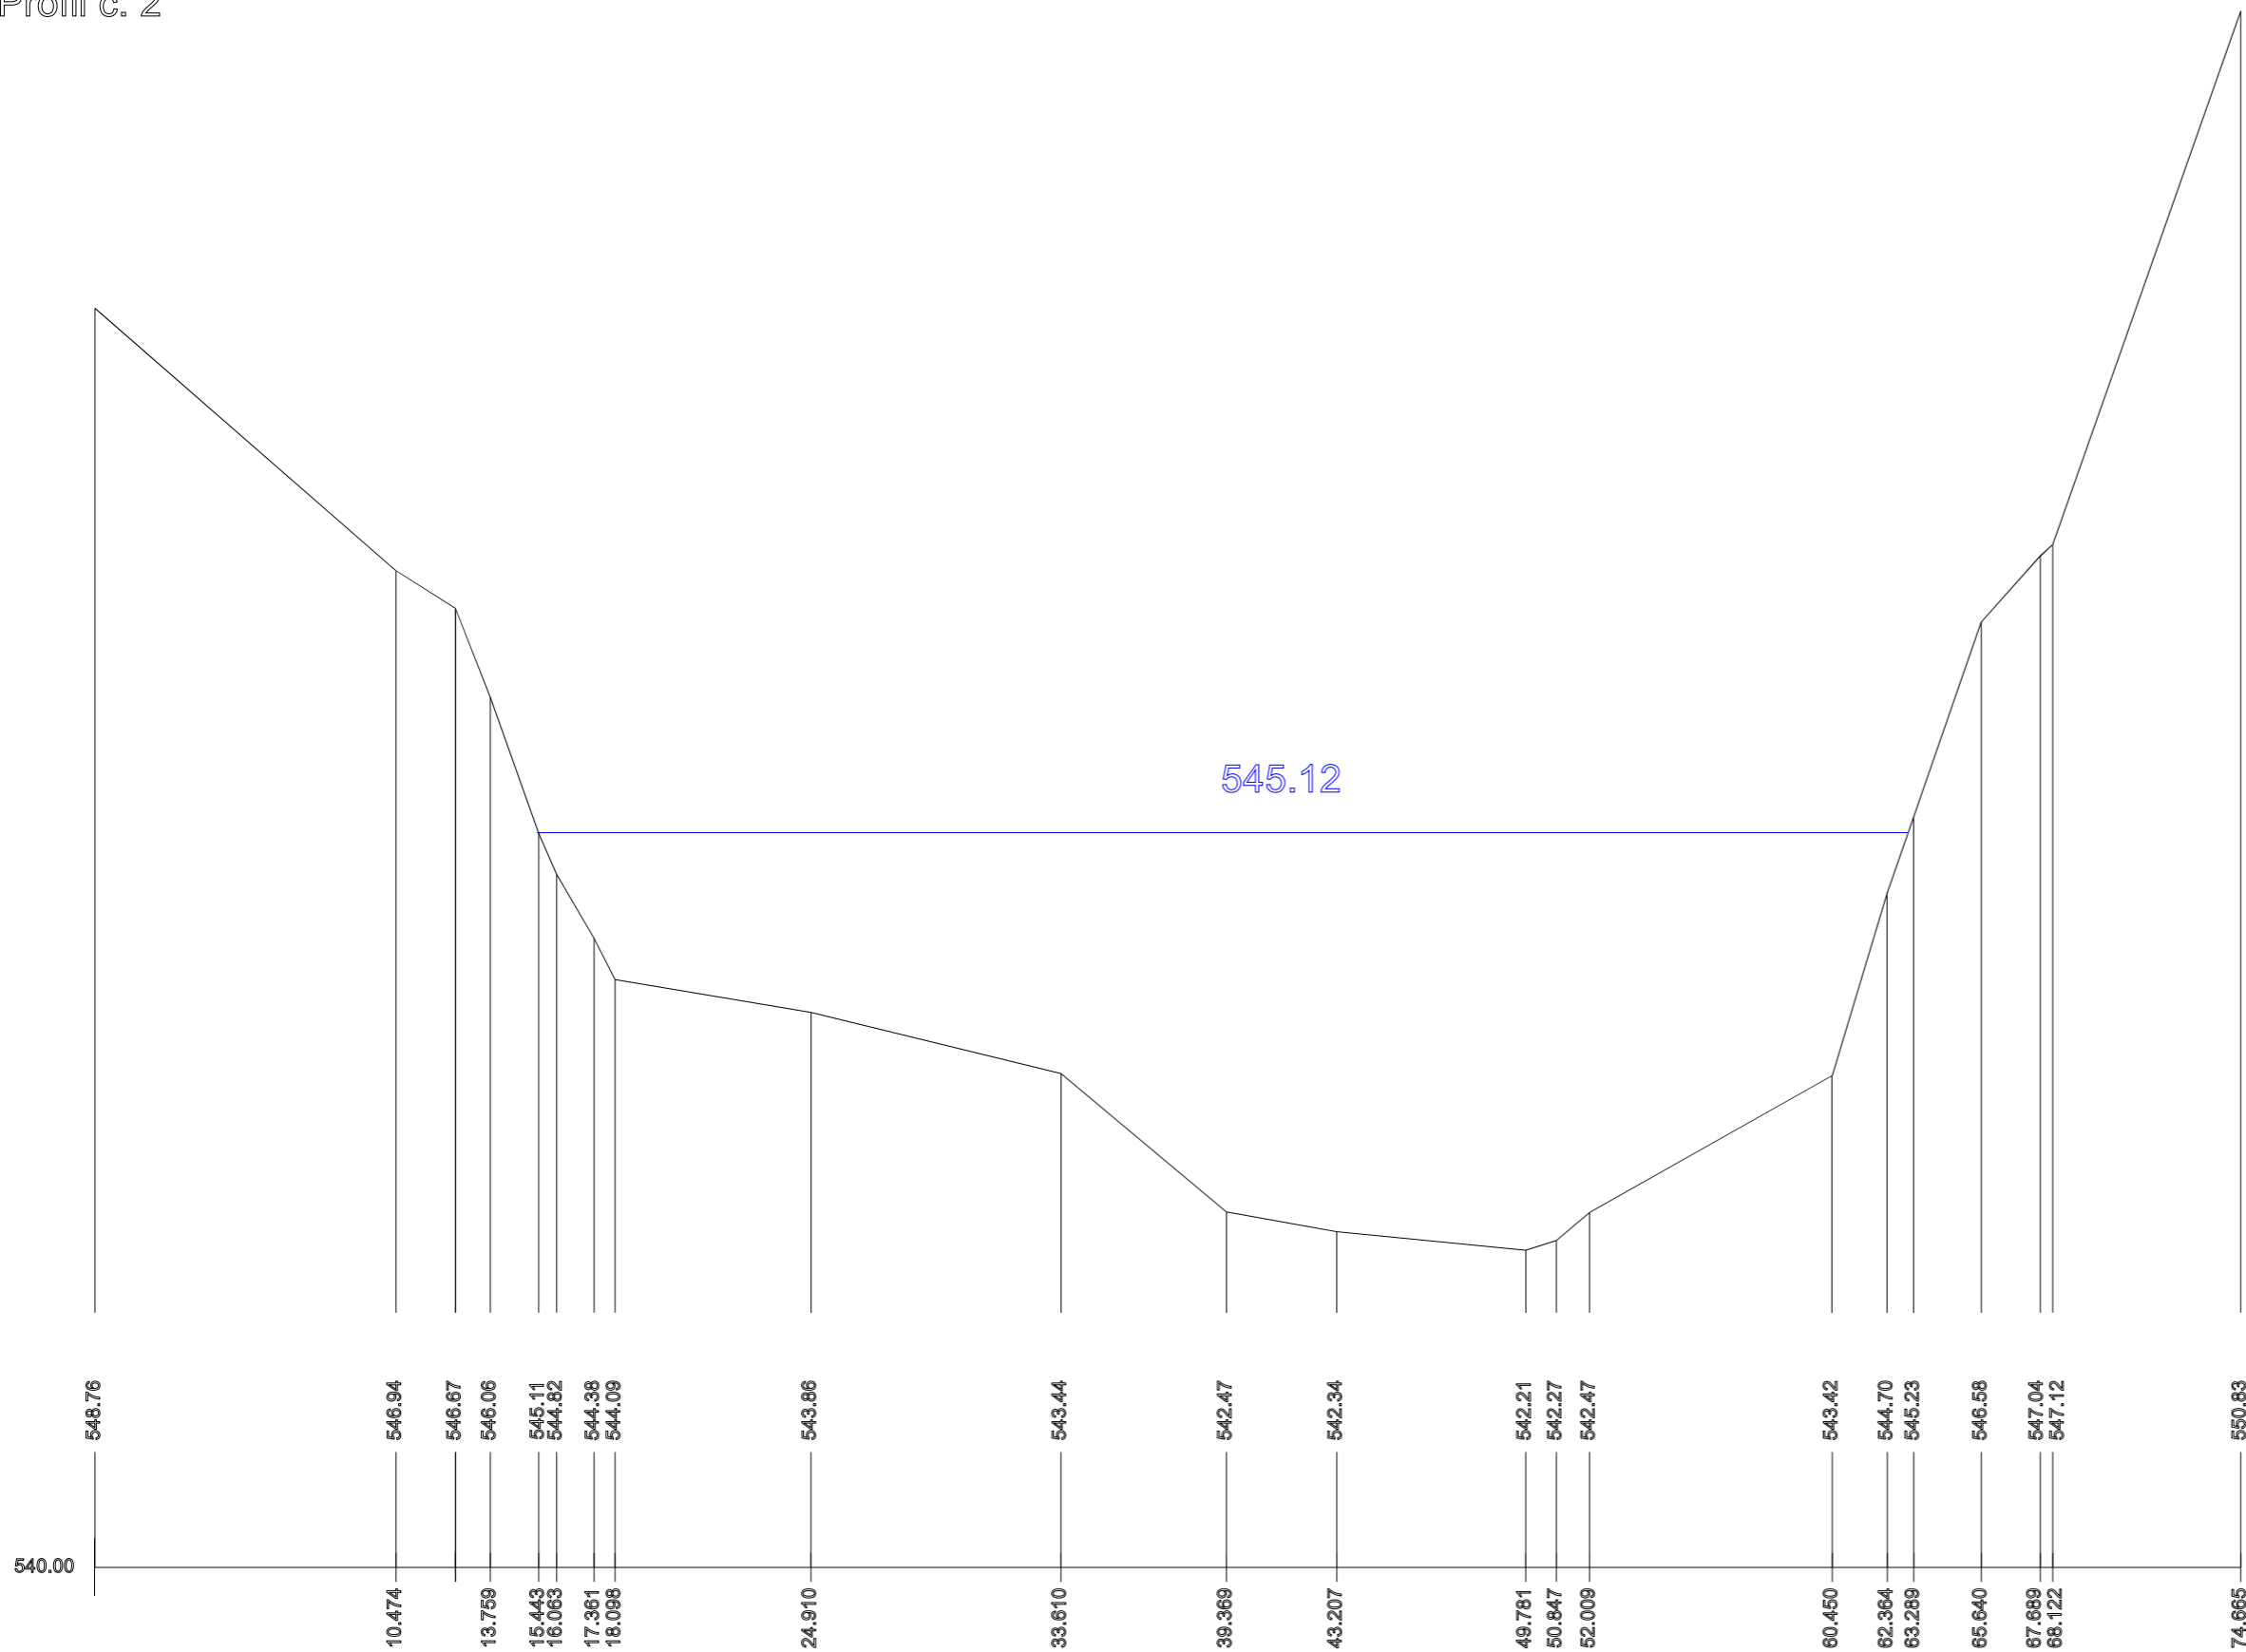

Profil č. 2



Název zakázky:	VN - Luby intravilán - profil č. 2	
Číslo zakázky:	OB-M-0306/2022	INVESTOR: ■
Číslo investora:	-	DATUM MĚŘENÍ: 11.5.2022
		DATUM ZPRACOVÁNÍ: 11.5.2022
www.mdggeo.cz mdpgeo@mdpgeo.cz	MĚŘIL: Filip Mejer	
MDP GEO, s.r.o. Masarykova 202, 783 26 Luhačovice	VYPRACOVAL: Vojtěch Mana	
	SOUŘADNÝ SYSTÉM: S-JTSK	
	VÝŠKOVÝ SYSTÉM: Balt po vyrovnání	
M 1 : 250	LOKALITA: Luby	