


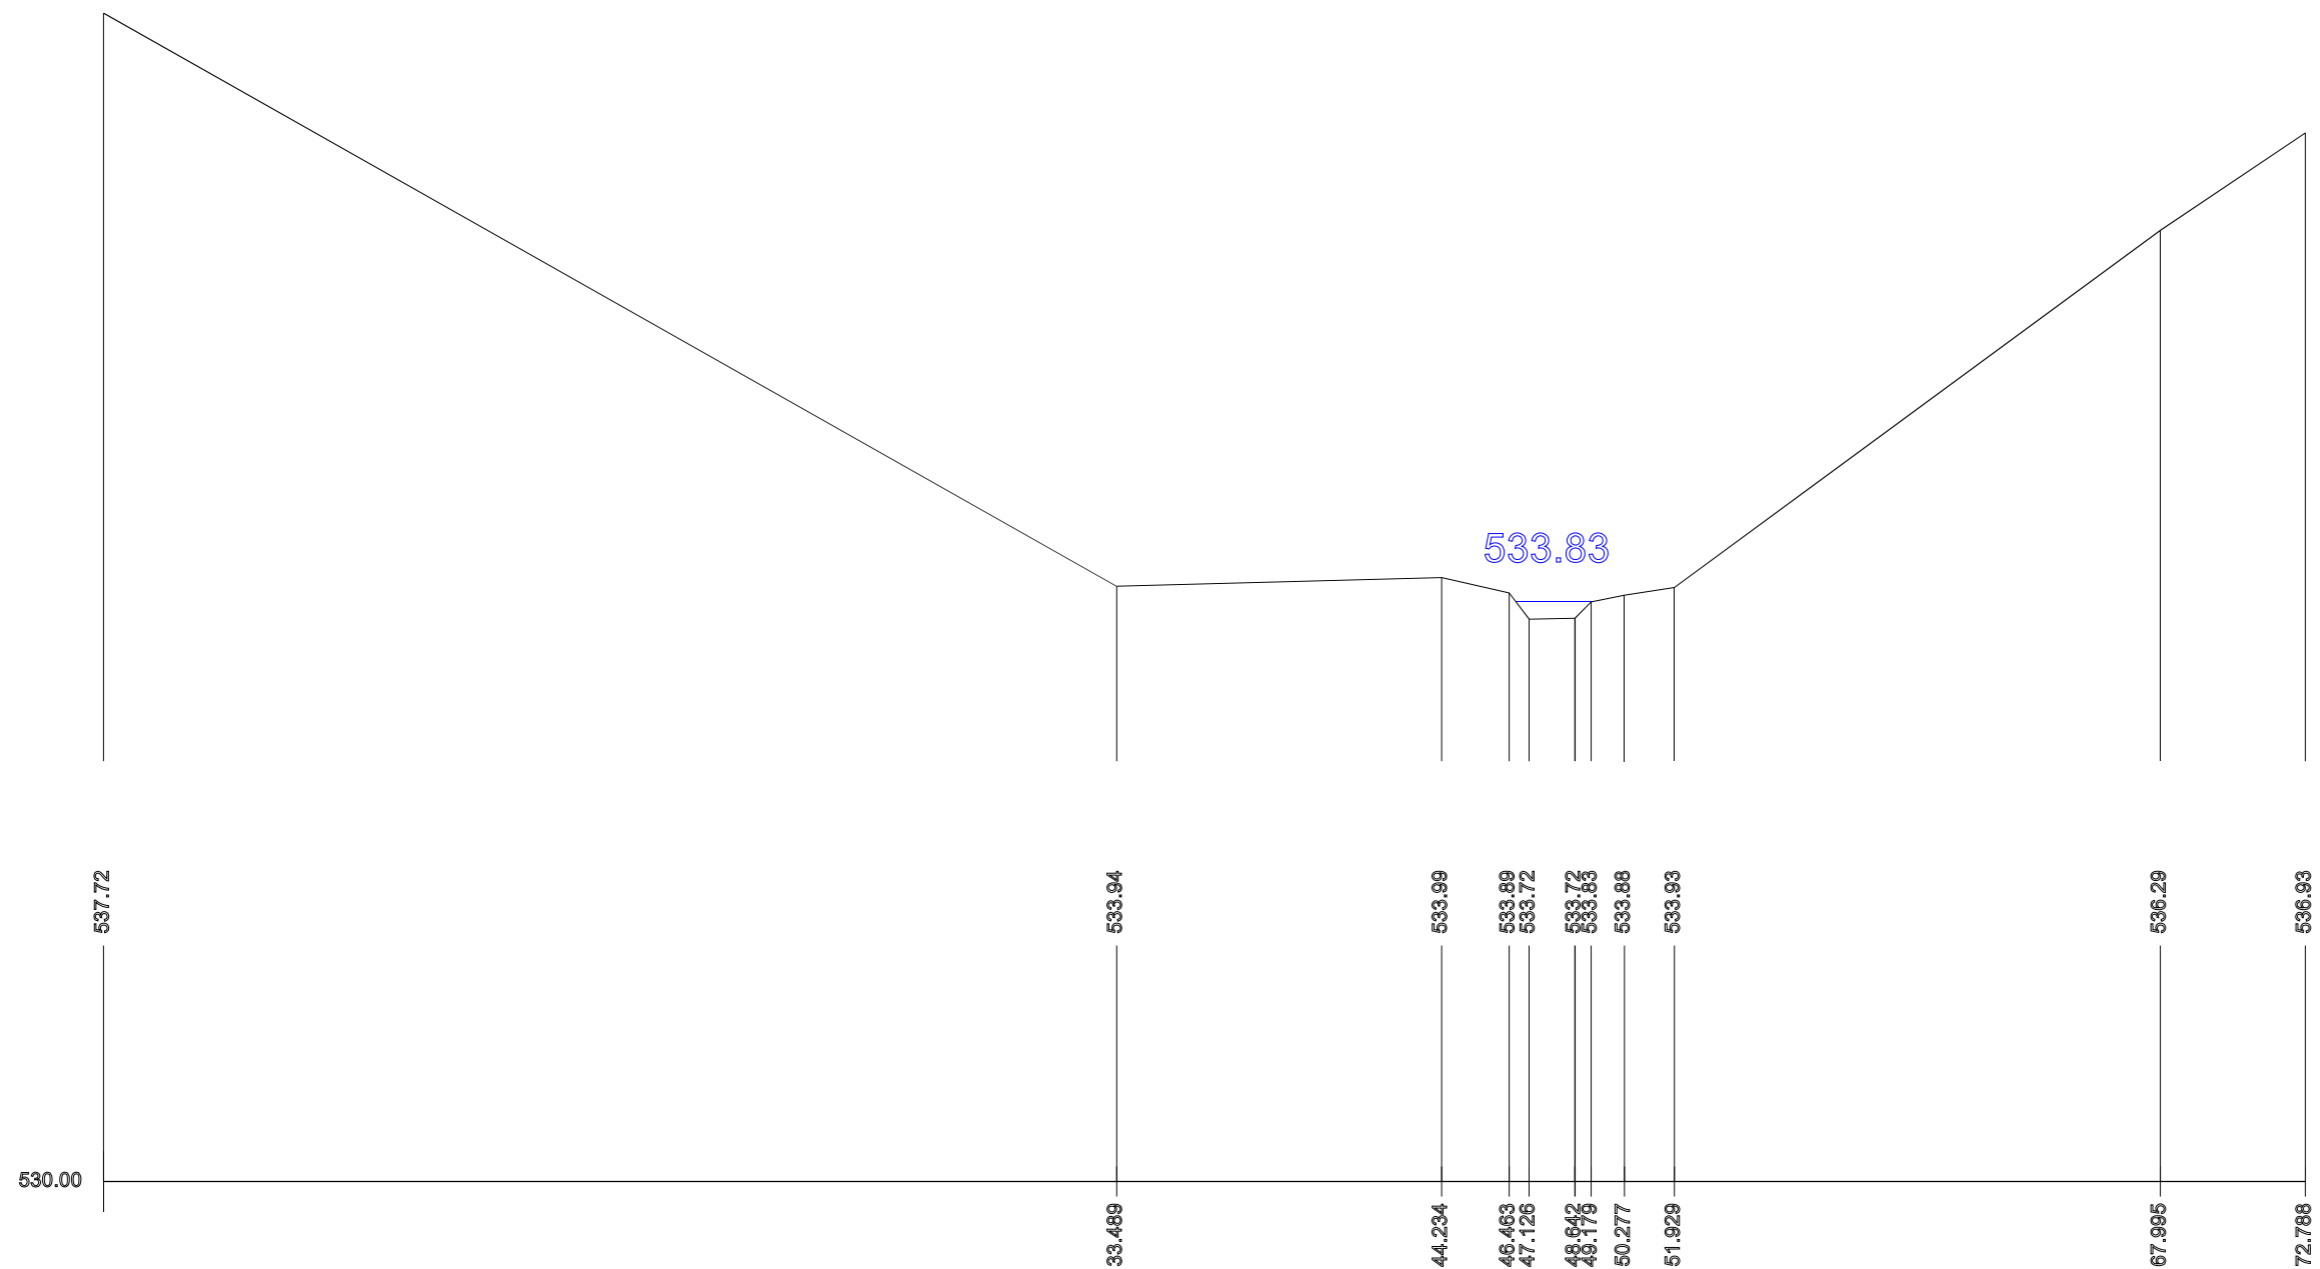

Profil č.1



|   |                                   |                             |
|---|-----------------------------------|-----------------------------|
| Název zakázky:  | VN - Luby sever - profil č. 1     |                             |
| Číslo zakázky:  | OB-M-0306/2022                    | INVESTOR: -                 |
| Číslo investora:  | -                                 | DATUM MĚŘENÍ: 11.5.2022     |
|   |                                   | DATUM ZPRACOVÁNÍ: 11.5.2022 |
| www.mdggeo.cz mdggeo@mdggeo.cz                          | MĚŘIL: Filip Mejer                |                             |
| MDP GEO, s.r.o.<br>Masarykova 202,<br>783 26 Luhačovice | VYPRACOVAL: Vojtěch Mana          |                             |
|   | SOUŘADNÝ SYSTÉM: S-JTSK           |                             |
|   | VÝŠKOVÝ SYSTÉM: Balt po vyrovnání |                             |
| M 1 : 250   | LOKALITA: Luby                    |                             |